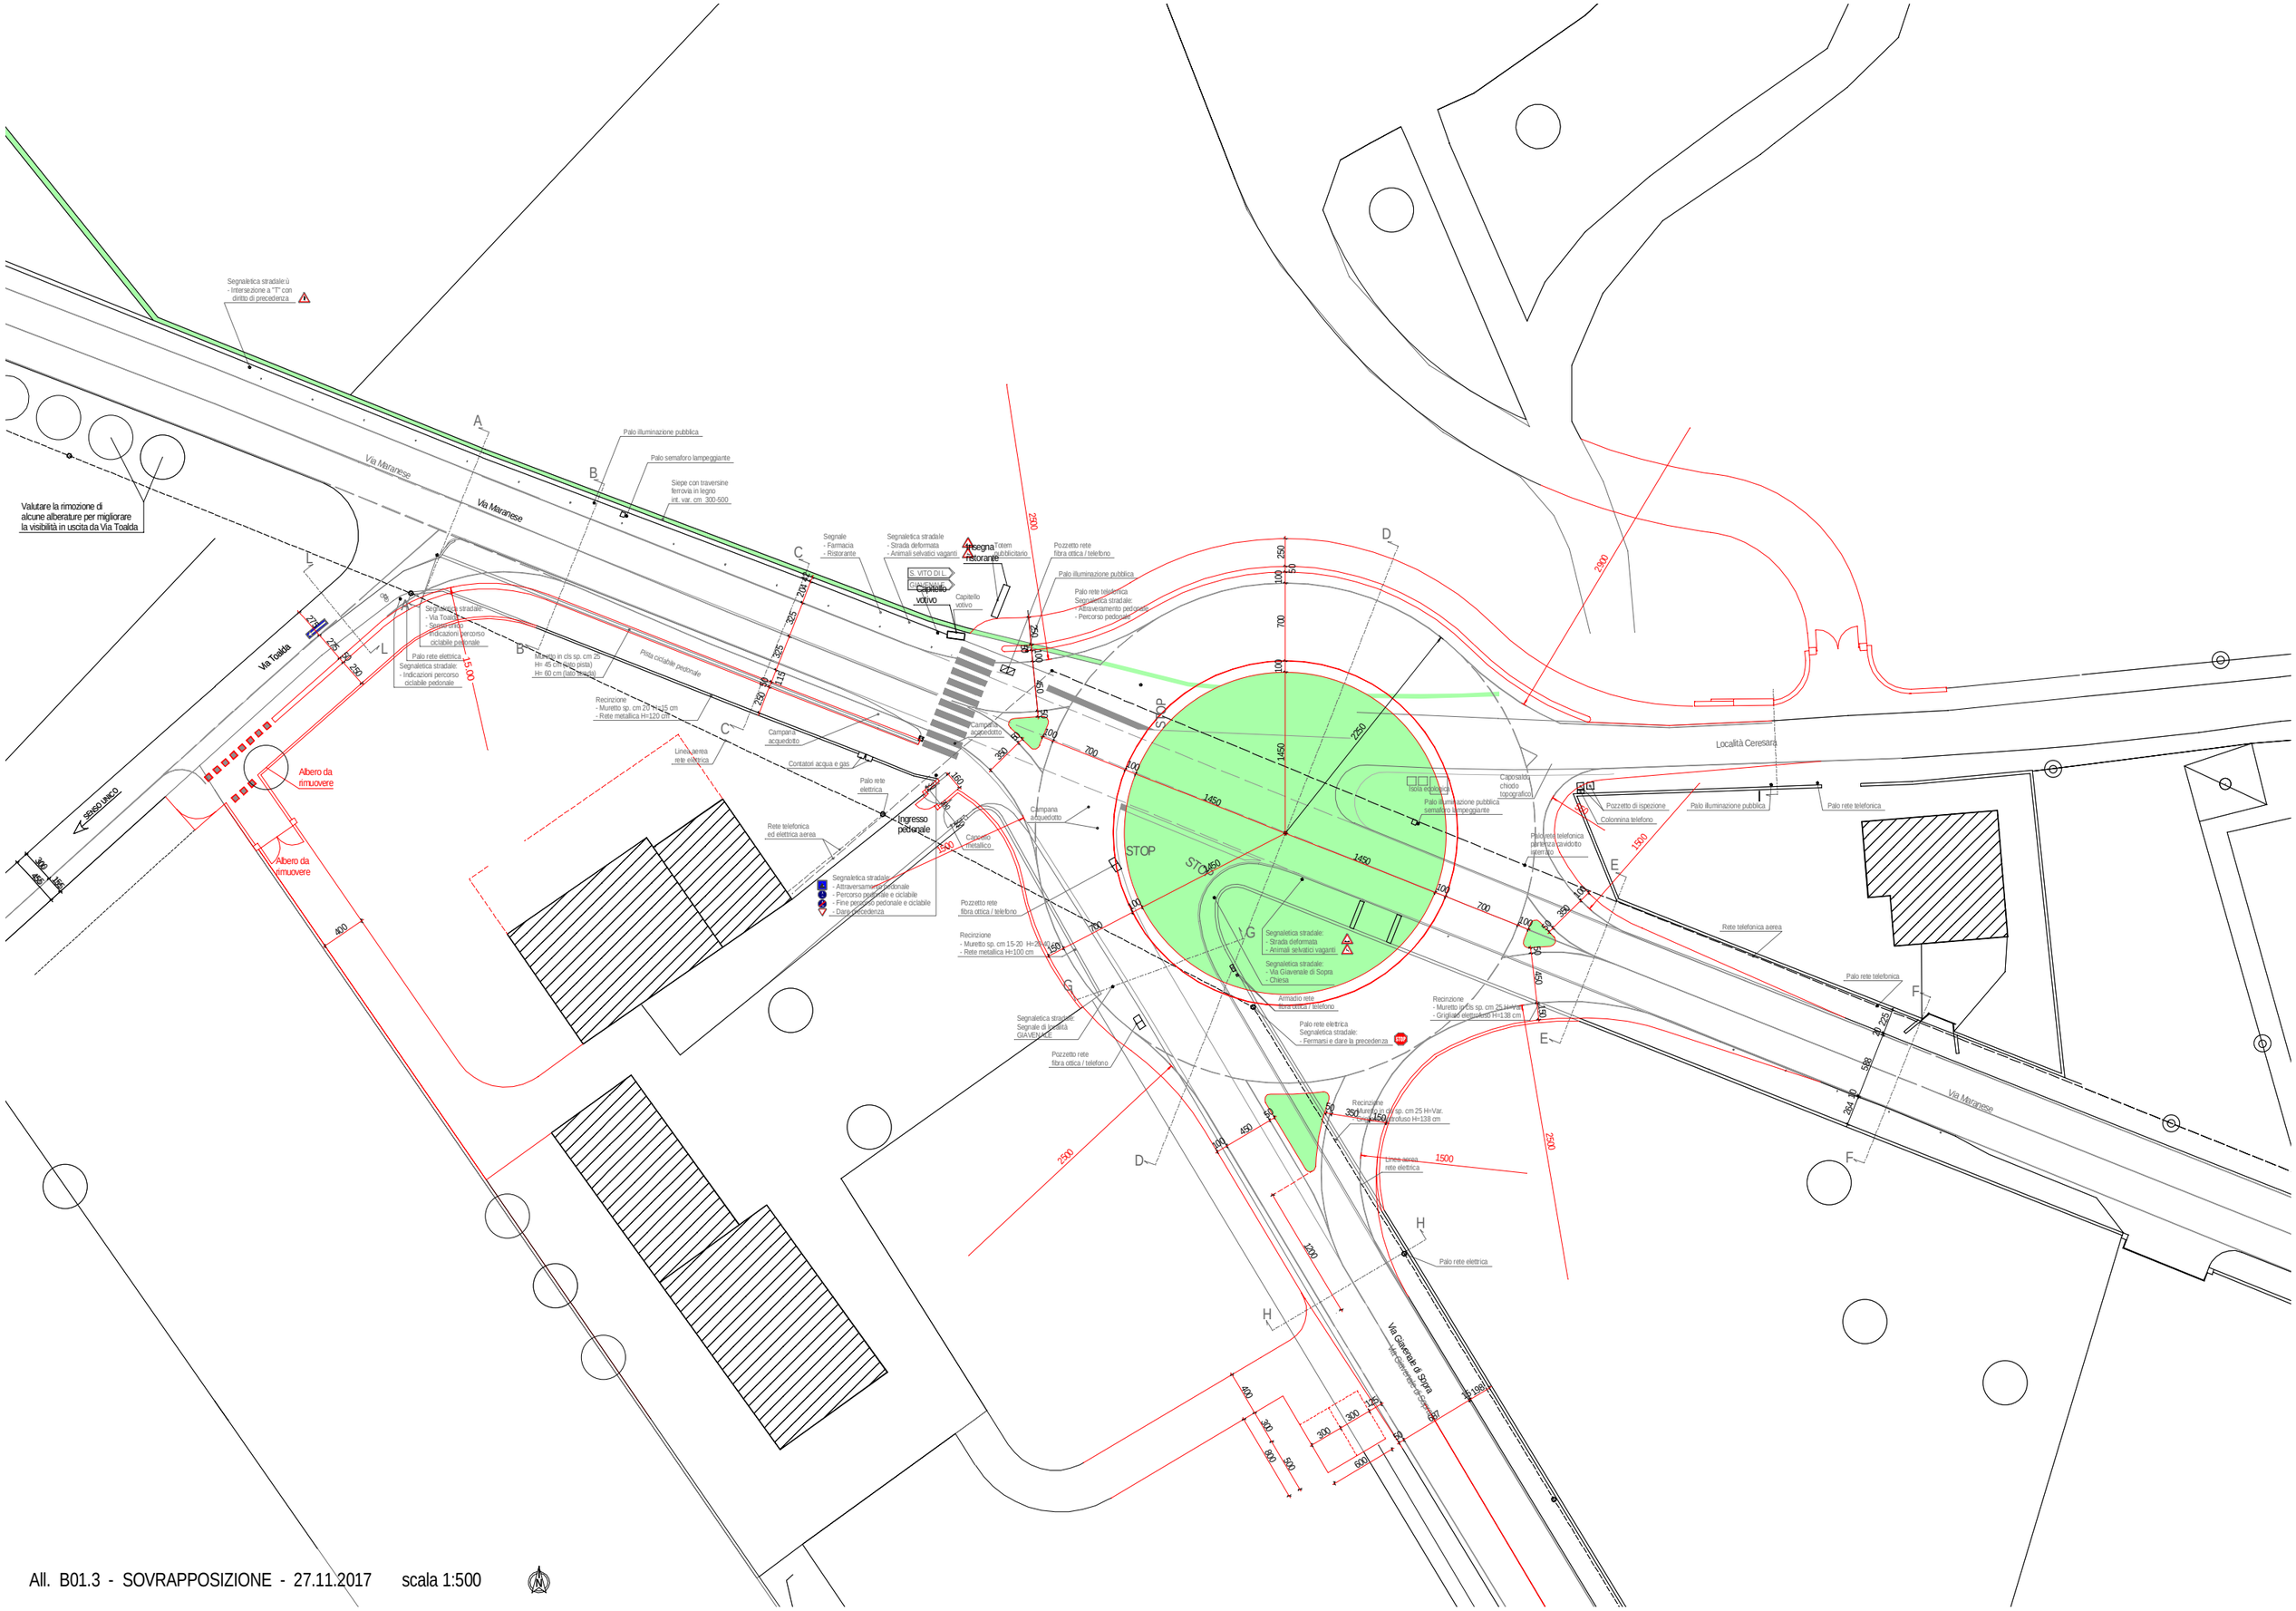

All. B01.3 - SOVRAPPOSIZIONE - 27.11.2017 scala 1:500