


Allegato sub I)

PER

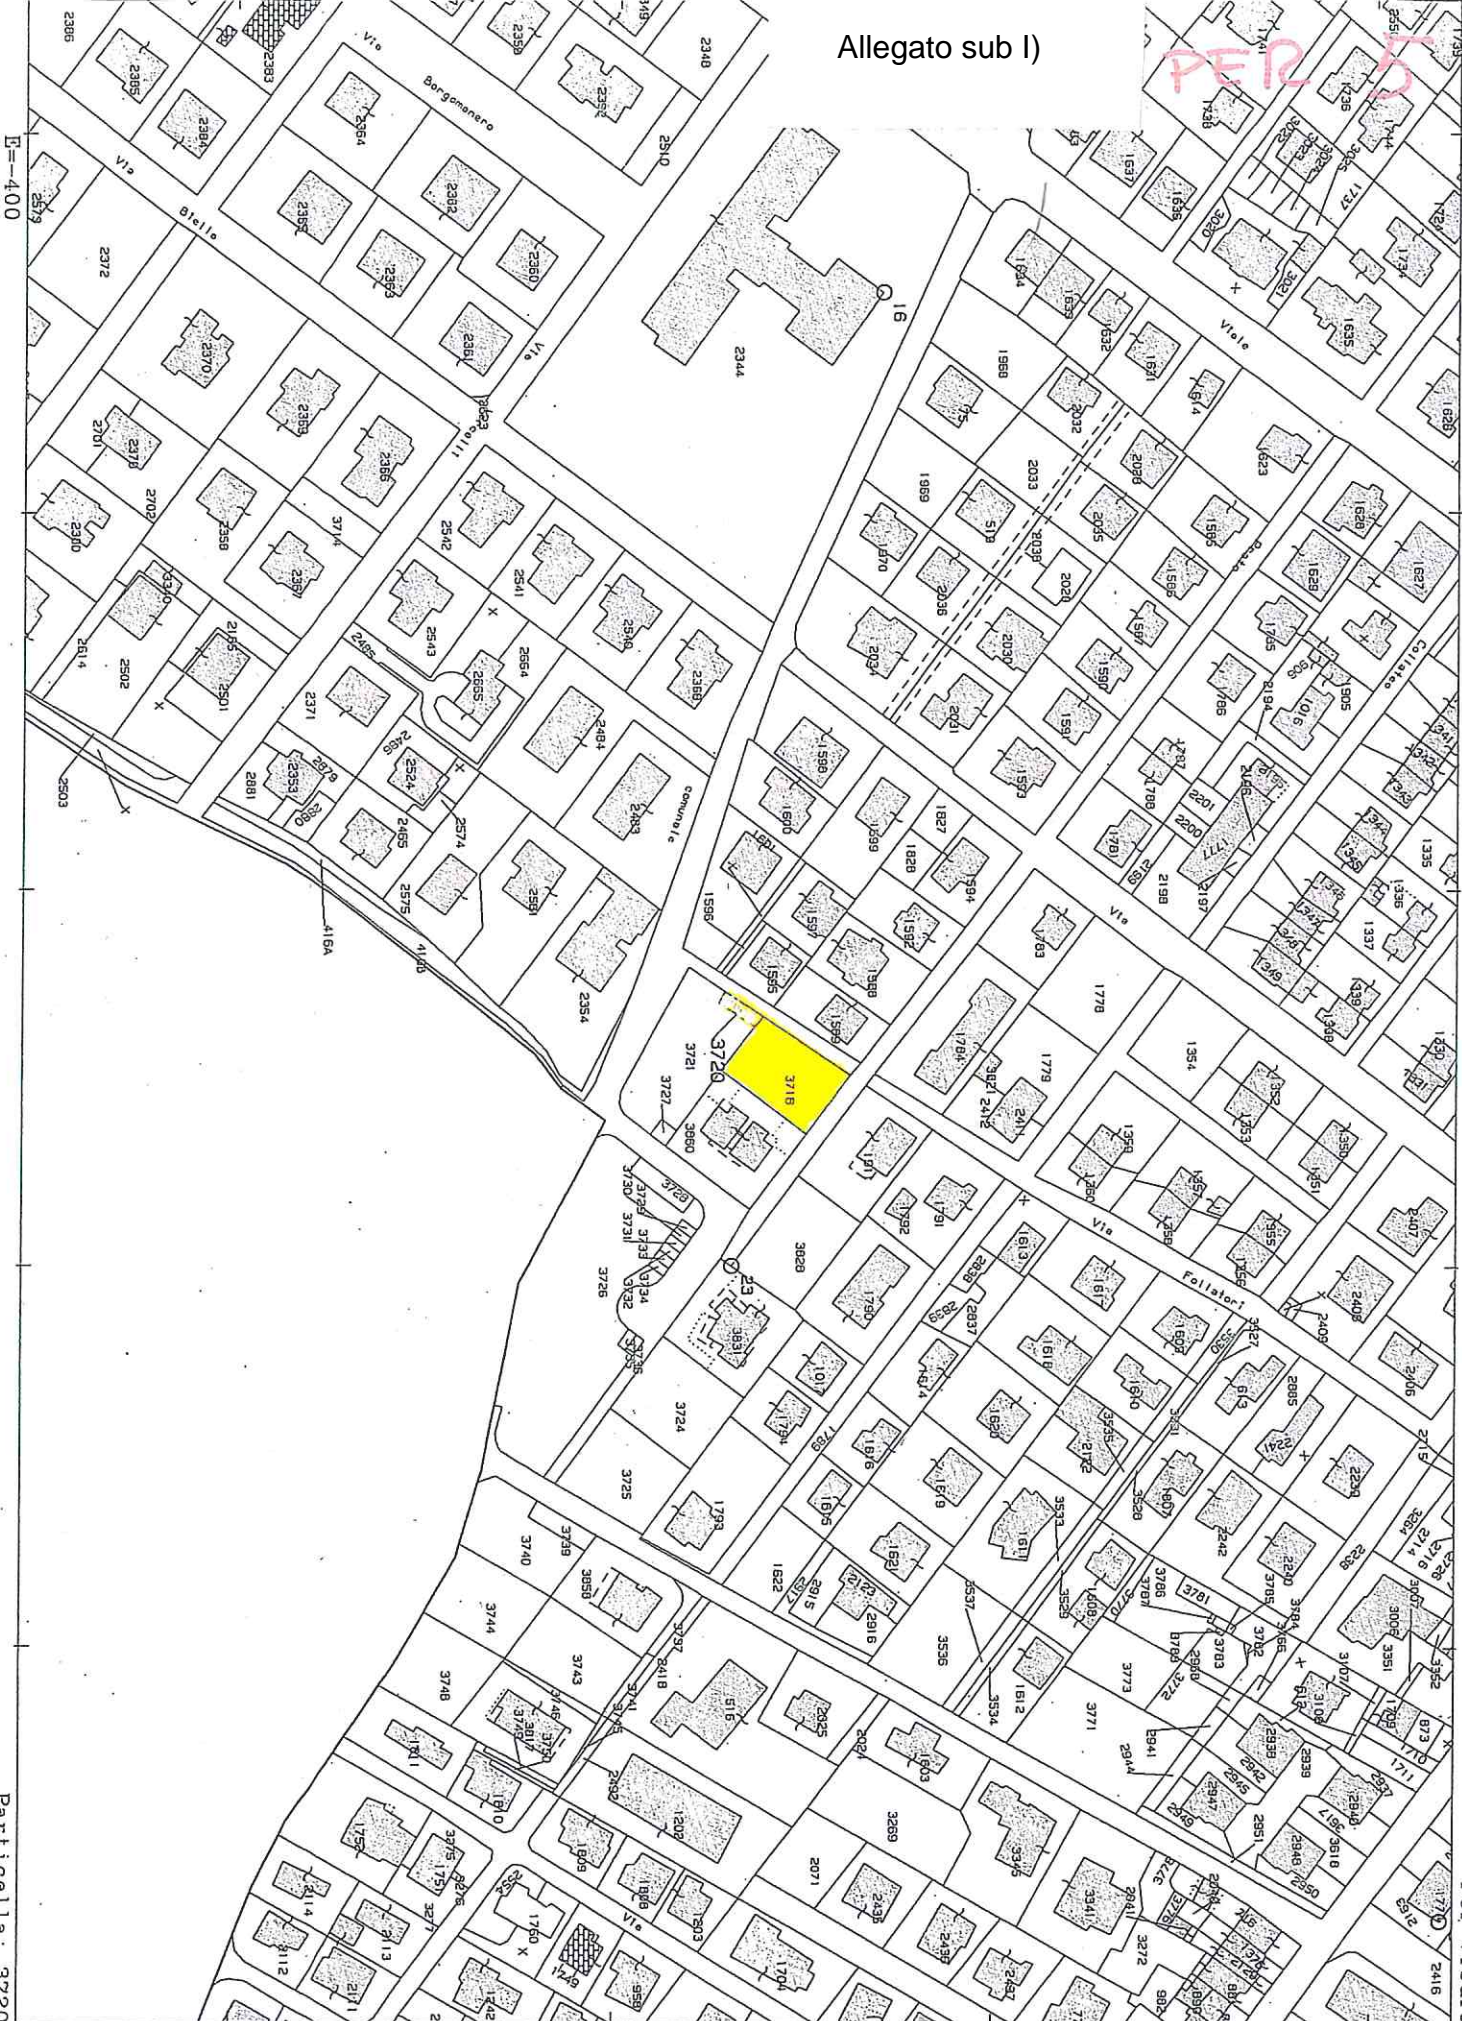

Comune: SCHIO/B
Foglio: 2

Scala originale: 1:2000
Dimensione cornice: 534.000 x 378.000 metri

24-Mag-2010 16:35
Prot. n. T171207/2010

E=400

Particella: 3720