


Allegato sub M)

Ufficio Provinciale di VICENZA - Direttore: DR. ING. SALVATORE FUSCO

Per Visura

E=1000

Particella: 1135

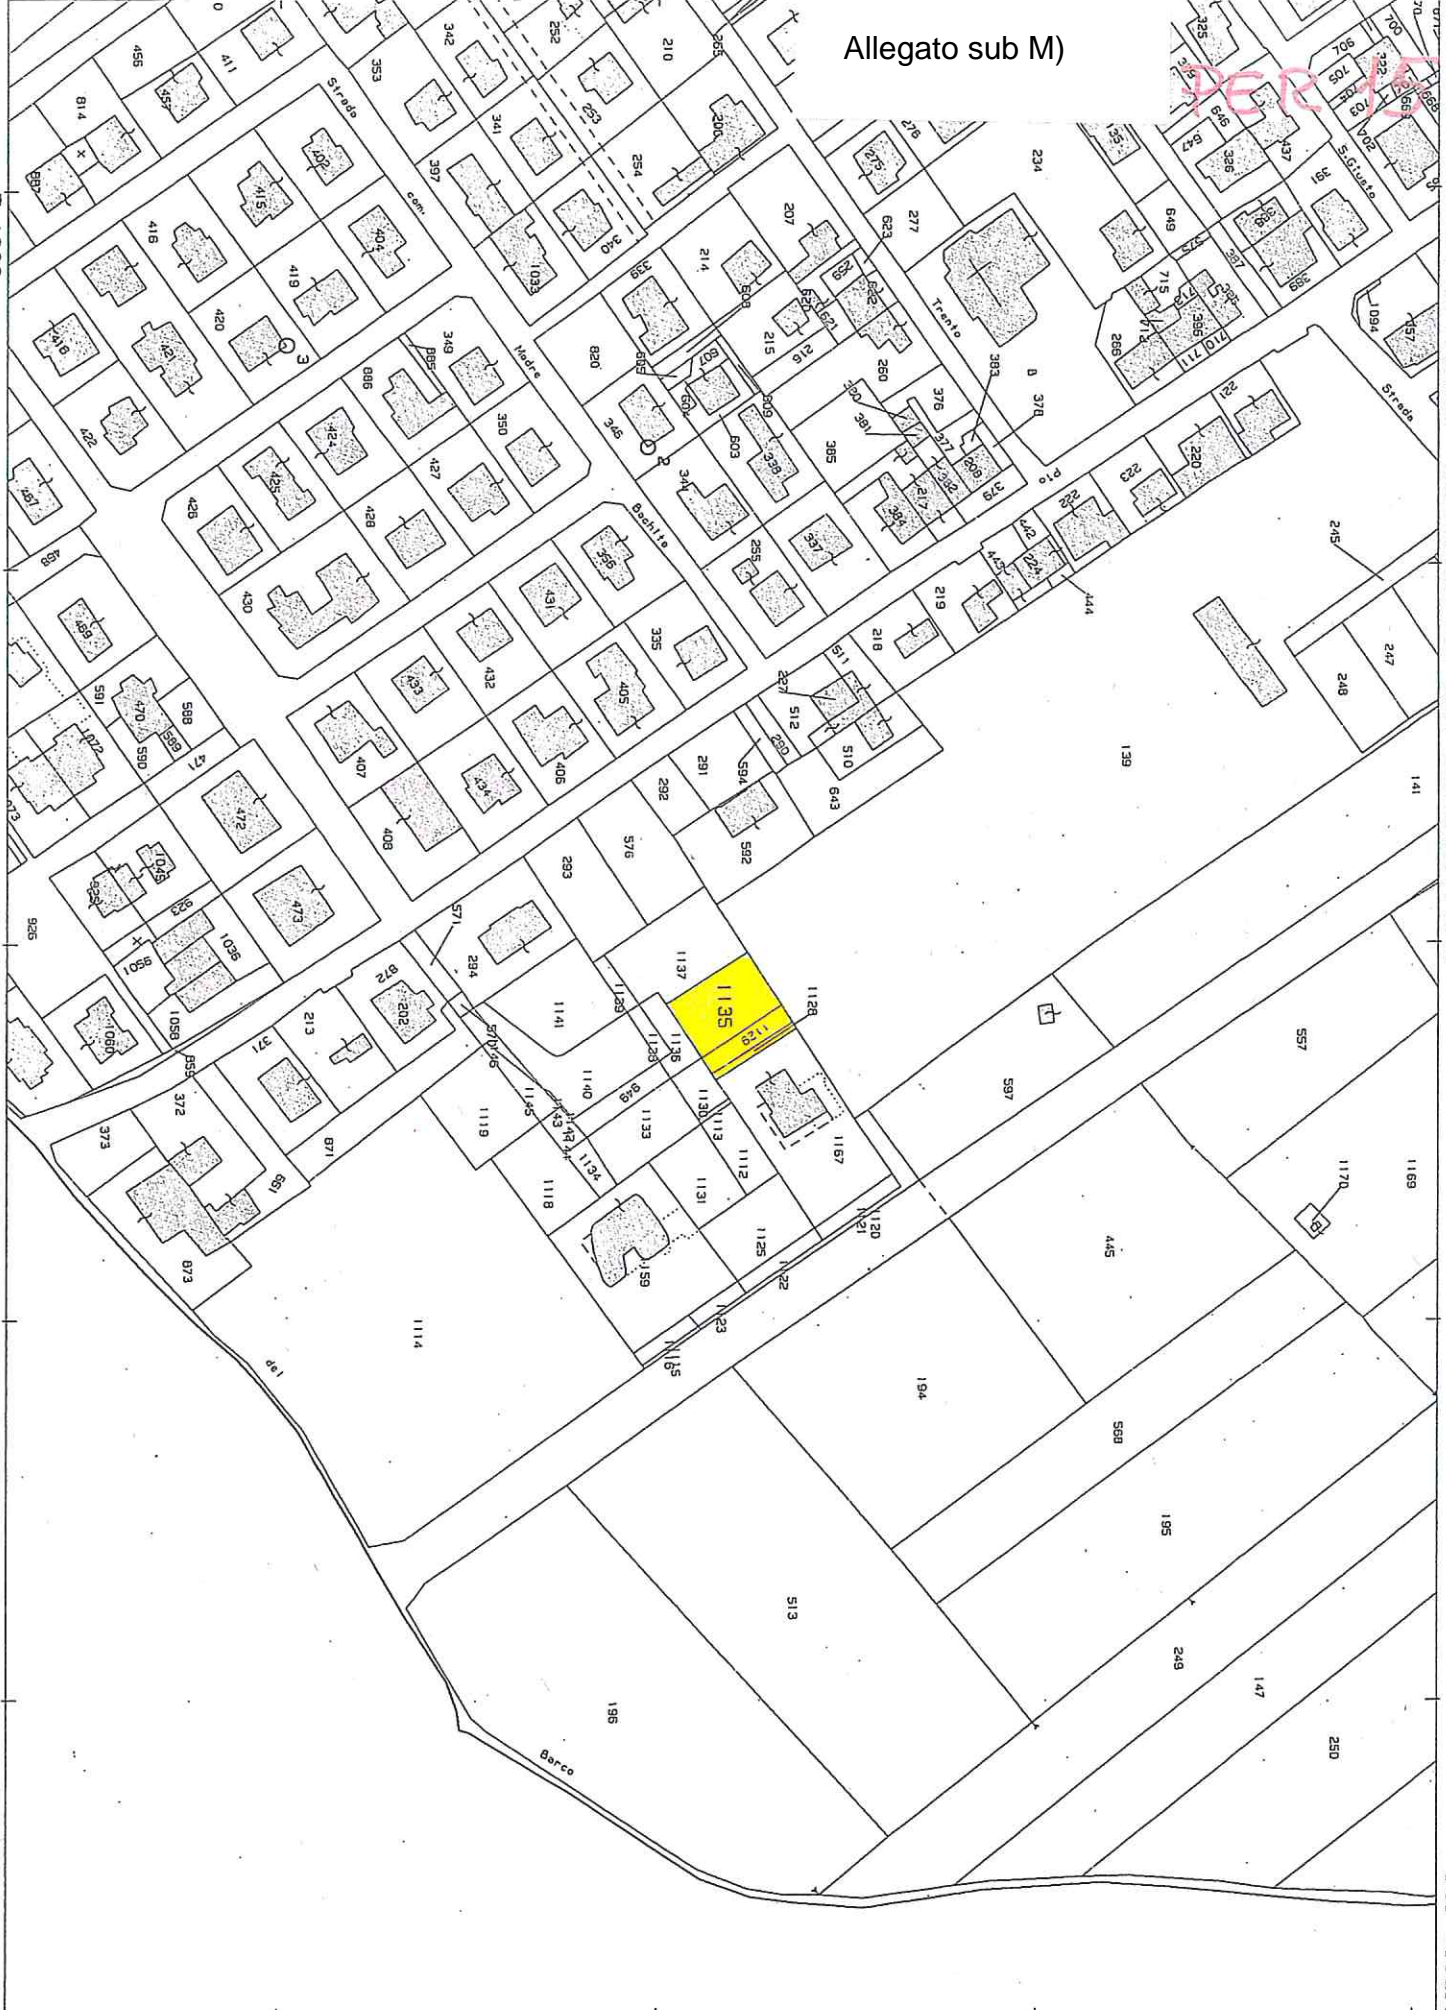

Comune: SCHIO/B  
Foglio: 8

Scala originale: 1:2000  
Dimensione cornice: 534.000 x 378.000 metri

25-Mag-2010 9:21  
Prot. n. T23816/2010