

PIANO URBANISTICO ATTUATIVO DI INIZIATIVA PRIVATA DENOMINATO
VARIANTE AL PIANO DI RECUPERO AREA LISSA



Protocollo Generale
COMUNE DI SCHIO
 23 NOV. 2012
 UFF. PROTOCOLLO


ELABORATO IDENTIFICATO AL SUB A
 ADOTTATO
 D.G. n. 62 del 11/12/12 di Adozione
 IL CAPO SERVIZIO CONTRATTI E DELIBERAZIONI
 Patrizia Pellizzari

elaborato giugno 2012
 scala 1:500
01
 PERIMETRO DEL PIANO DI RECUPERO
 ASSETTO PROPRIETARIO DELL'AREA


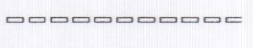





committente
 LISSA SRL - legale rappresentante: sig. Giorgio Lissa
LISSA
 SCHIO
 GALLO PUBBLICITA' SRL

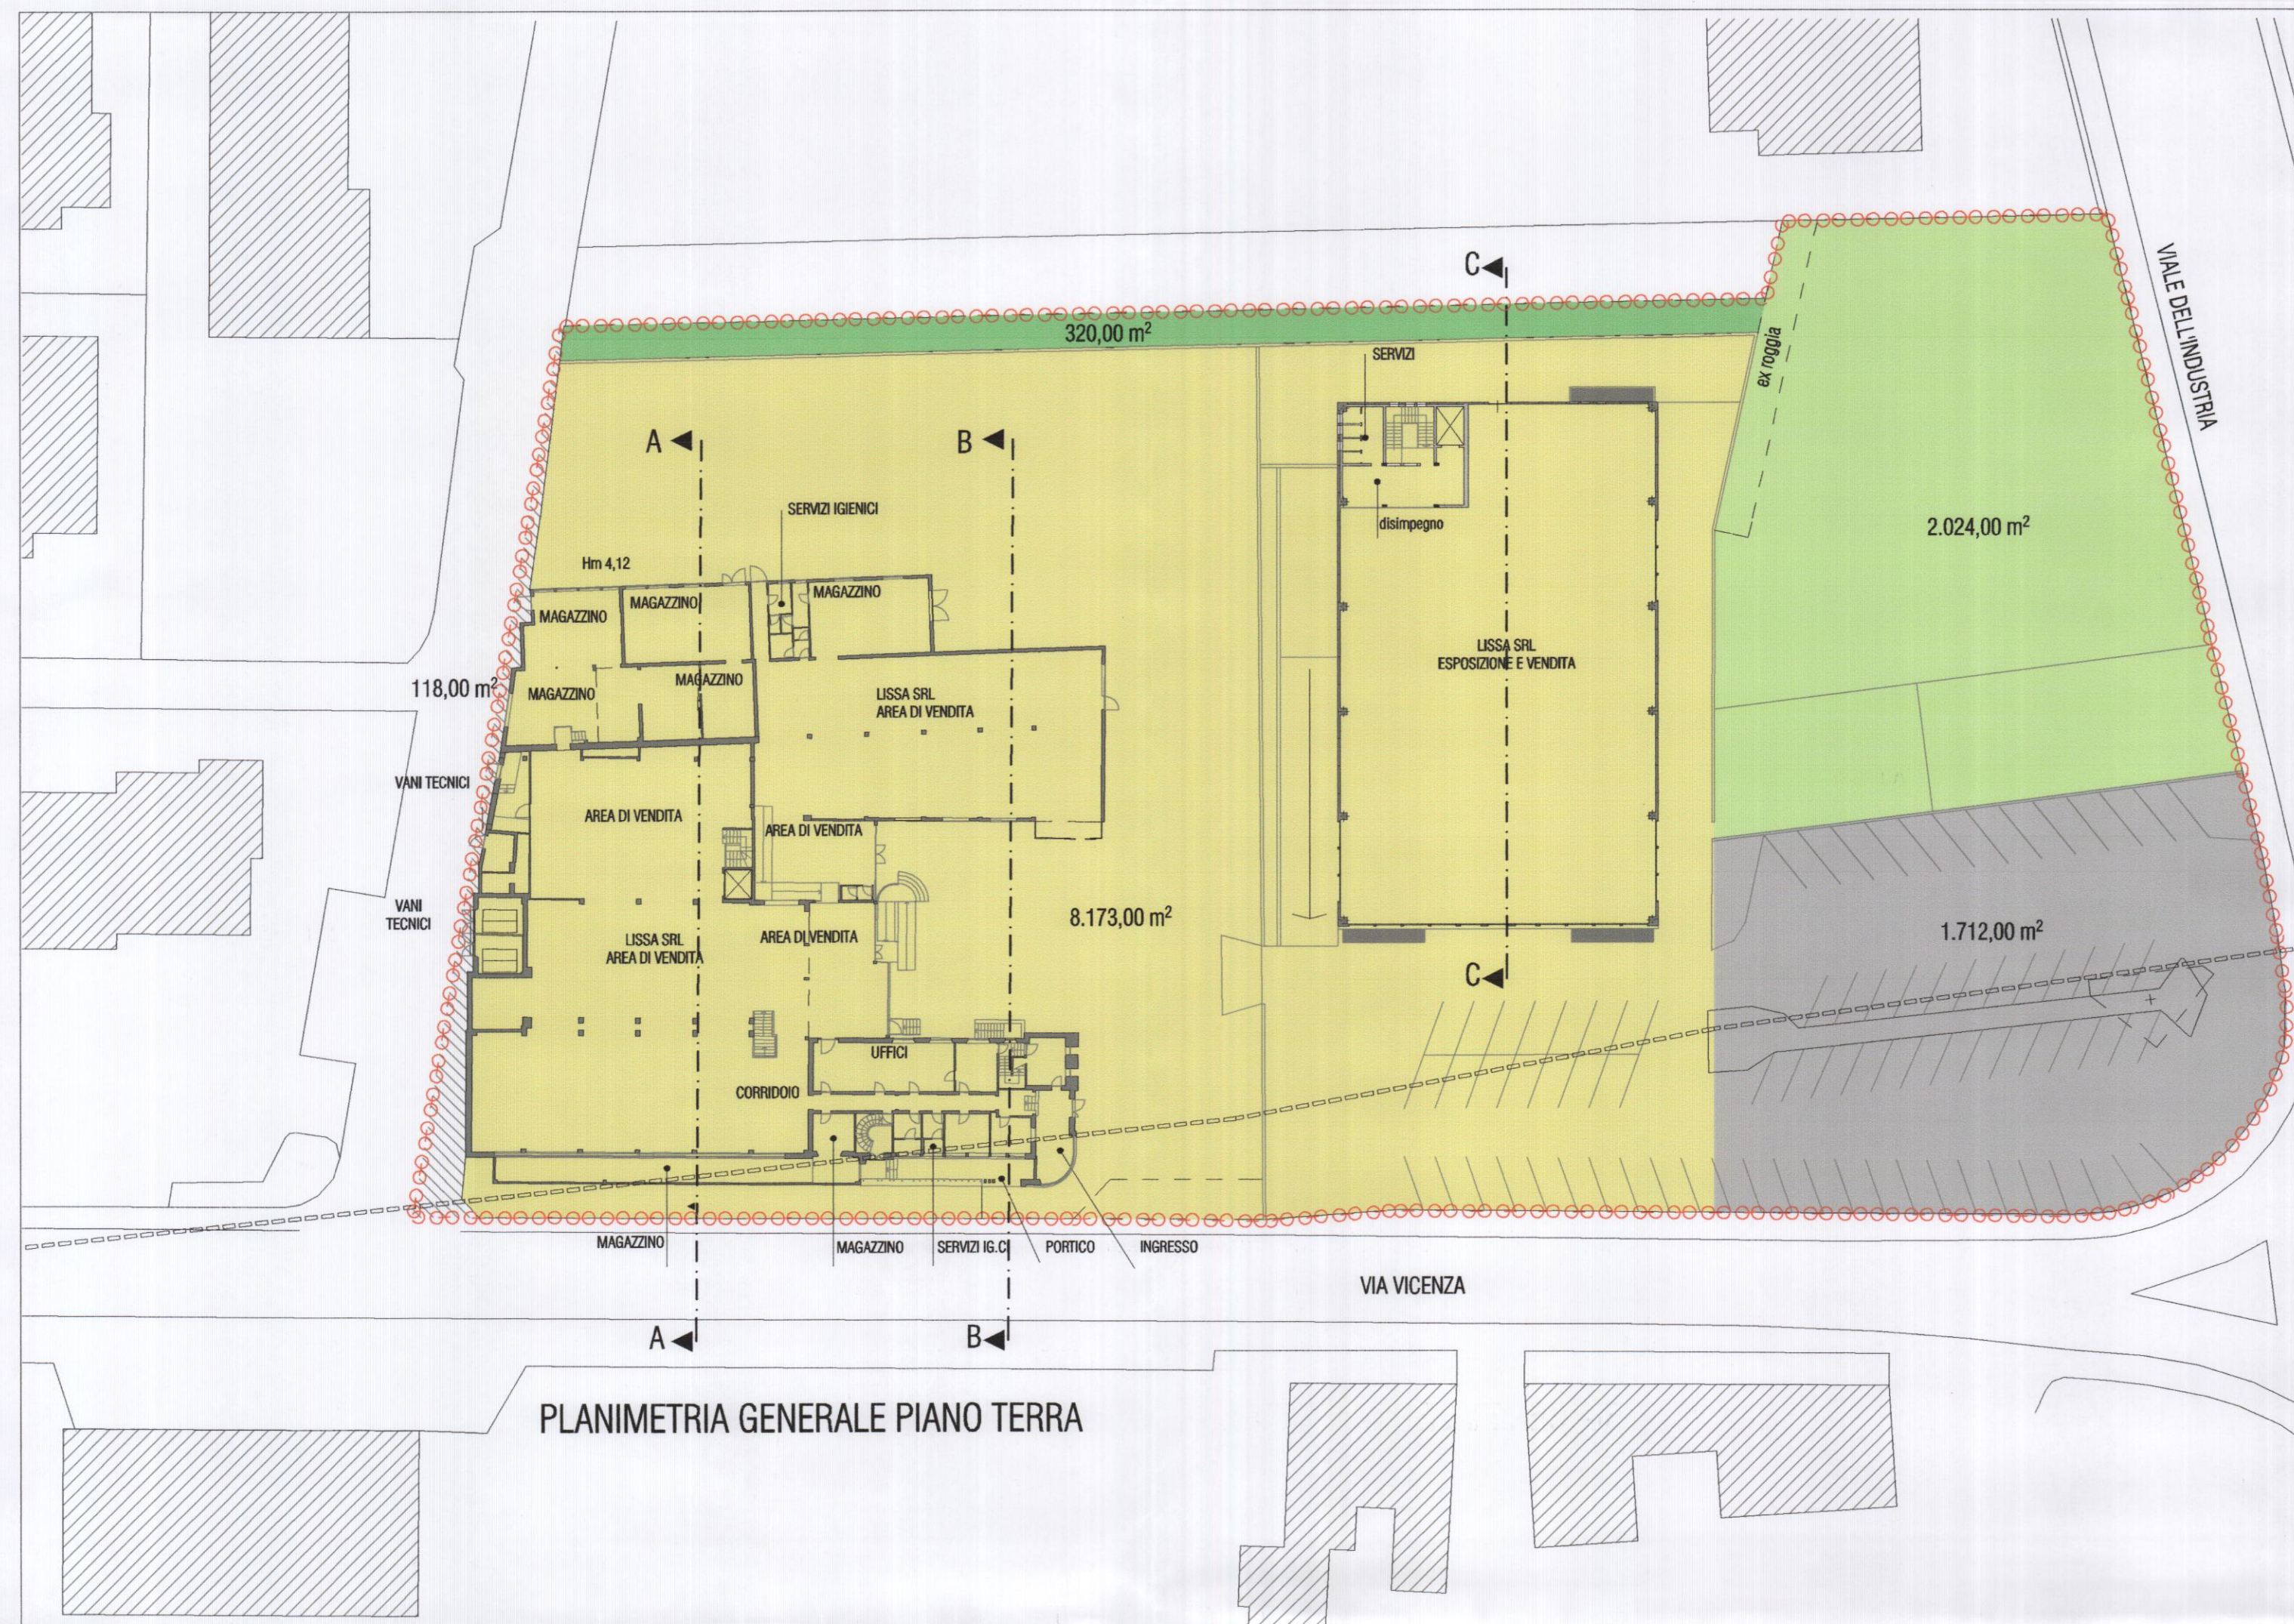ELABORATO IDENTIFICATO AL SUB A
 D.S. n. 15 del 29.1.13 di Approvazione con controdeduzioni
 IL CAPO SERVIZIO CONTRATTI E DELIBERAZIONI
 Patrizia Pellizzari


progettista
GIANCARLO ZERBATO ARCHITETTO
 via lago trasimeno, 23/5 - 36015 Schio (VI) - tel: 0445.576570
 zerbato@giancarlotz.com - http://www.giancarlotz.com
 Ordine degli Architetti Pianificatori, Paesaggisti e Conservatori Provincia di Vicenza
GIANCARLO ZERBATO
 n° 247



LEGENDA

-  PERIMETRO DEL PIANO DI RECUPERO
-  limite 150 mt di rispetto fluviale da torrente Leogra (da PRG) e AREA INTERNA AL Pd.R. SOTTOPOSTA A VINCOLO BENI AMBIENTALI - (D. Lgs. 42/2004 art. 142)
-  ZONA FC 170 - zona per il verde pubblico 2.024 mq
-  ZONA Fd 191 - zona per parcheggi 1.712 mq
-  ZONA C2.1/2 - zona di espansione dell'abitato 8.173 mq
-  INGRESSI - SEDE STRADALE 118 mq
-  ZONA A VERDE PRIVATO 320 mq


TOTALE SUPERFICI (2024+1712+8173+118+320) = 12.347 mq

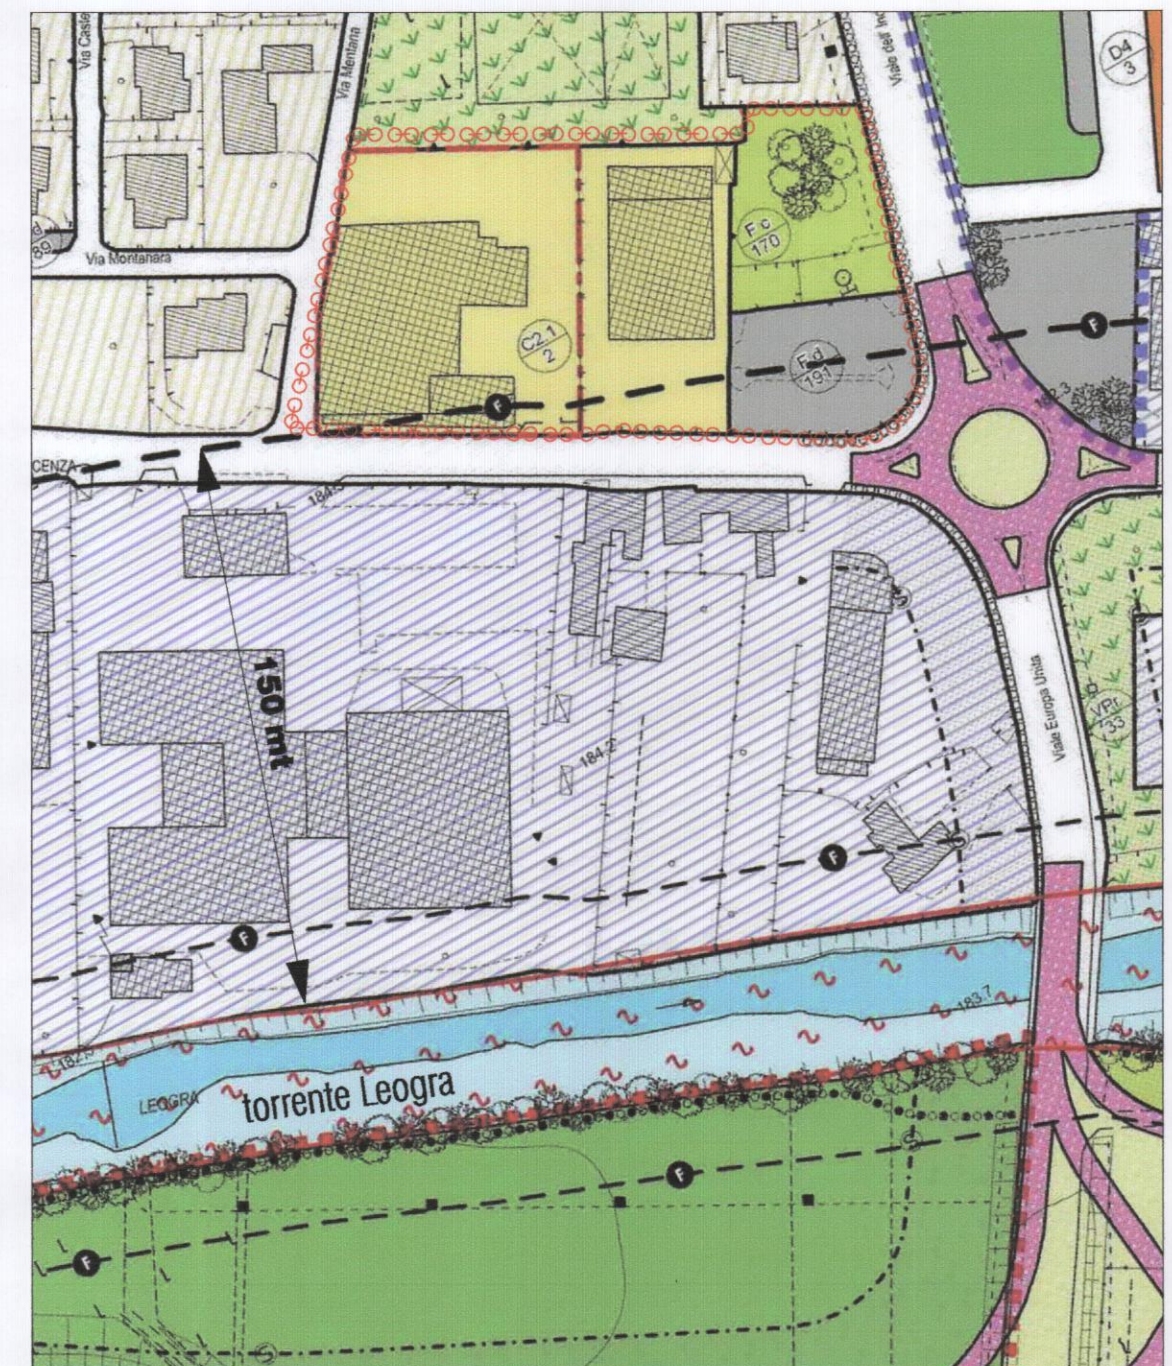

Estratto del Piano Regolatore Generale vigente del Comune di Schio: zone omogenee interessate C2.1/2 - Fc 170 - Fd 191 - Scala 1:2000



Dettaglio estratto ortofoto digitale del Comune di Schio

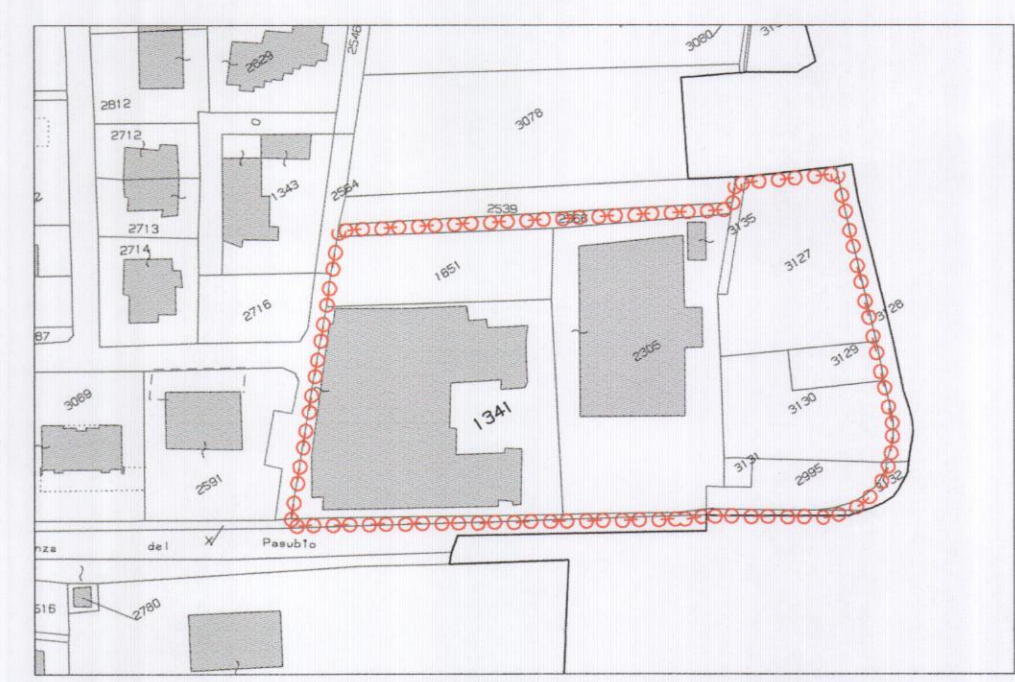

Estratto di mappa catastale WEGIS del Comune di Schio FG 14 mappali 1341-1651-2305-2366-2995-3131-3130-3129-3127-3135 Scala 1:2000

ASSETTO PROPRIETARIO DEL PIANO

FG	m.n.	sup. cat.	sup. reale	z.o. PRG	proprietà	note significative
14	3131	64 mq		Fd 191	LISSA Srl	
14	3127	1621 mq		Fc 170	LISSA Srl	
14	3129	300 mq		Fc 170	GALLO Pubblicità srl	in acquisizione da parte di Lissa srl
14	3130	1233 mq		Fc 170 Fd 191	LISSA Srl	
14	2995	336 mq		Fd 191	LISSA Srl	
14	1651	1292 mq		C2.1/2	LISSA Srl	
14	1341	3911 mq		C2.1/2	LISSA Srl	
14	2366	362 mq		C2.1/2	LISSA srl	
14	2305	3332 mq		C2.1/2	LISSA Srl	
14	3135	33 mq		Fc 170	demanio	in acquisizione da parte di Lissa srl
TOTALE		12.484 mq	12.347 mq			