

PROGRAMMA INTEGRATO COMPLESSO EDILIZIO MAREPREG

COMUNE DI SCHIO
 27 APR. 2005
 UFF. PROTOCOLLO

TAVOLA nr. 6
 RETI TECNOLOGICHE

IL PROGETTISTA
 Ing. Diego Peruzzo
 Architetto
 Regione Alta
 Consorzio di
 Diego Peruzzo
 # 222

IL COMMITTENTE


SCALA 1:200
 APRILE 2005

ARCHITETTO DIEGO PERUZZO
 GEOMETRA VALERIO DE RIZZO
 via S. Giusto, 7 tel./fax 0445/530128

Approvato con deliberazione del Consiglio Comunale
 n. 25 del 23/04/05
 415/2005
 DICHIARO SERRAVALLO
 CAPOGRUPPO
 GRUPPO COMUNISTICO

LEGENDA

	Fabbricati di progetto		Rete gas di progetto
	Pozzetto/Contatore gas		Rete acqua di progetto
	Pozzetto/Contatore acqua		Rete enel di progetto
	Pozzetto/Contatore enel		Rete telecom di progetto
	Pozzetto telecom		Rete acque bianche di progetto
	Pozzetto acque grigie		Rete acque nere di progetto
	Pozzetto acque nere		Rete gas esistente
			Rete acqua esistente
			Rete enel esistente
			Rete telecom esistente
			Rete acque bianche esistente
			Rete acque nere esistente

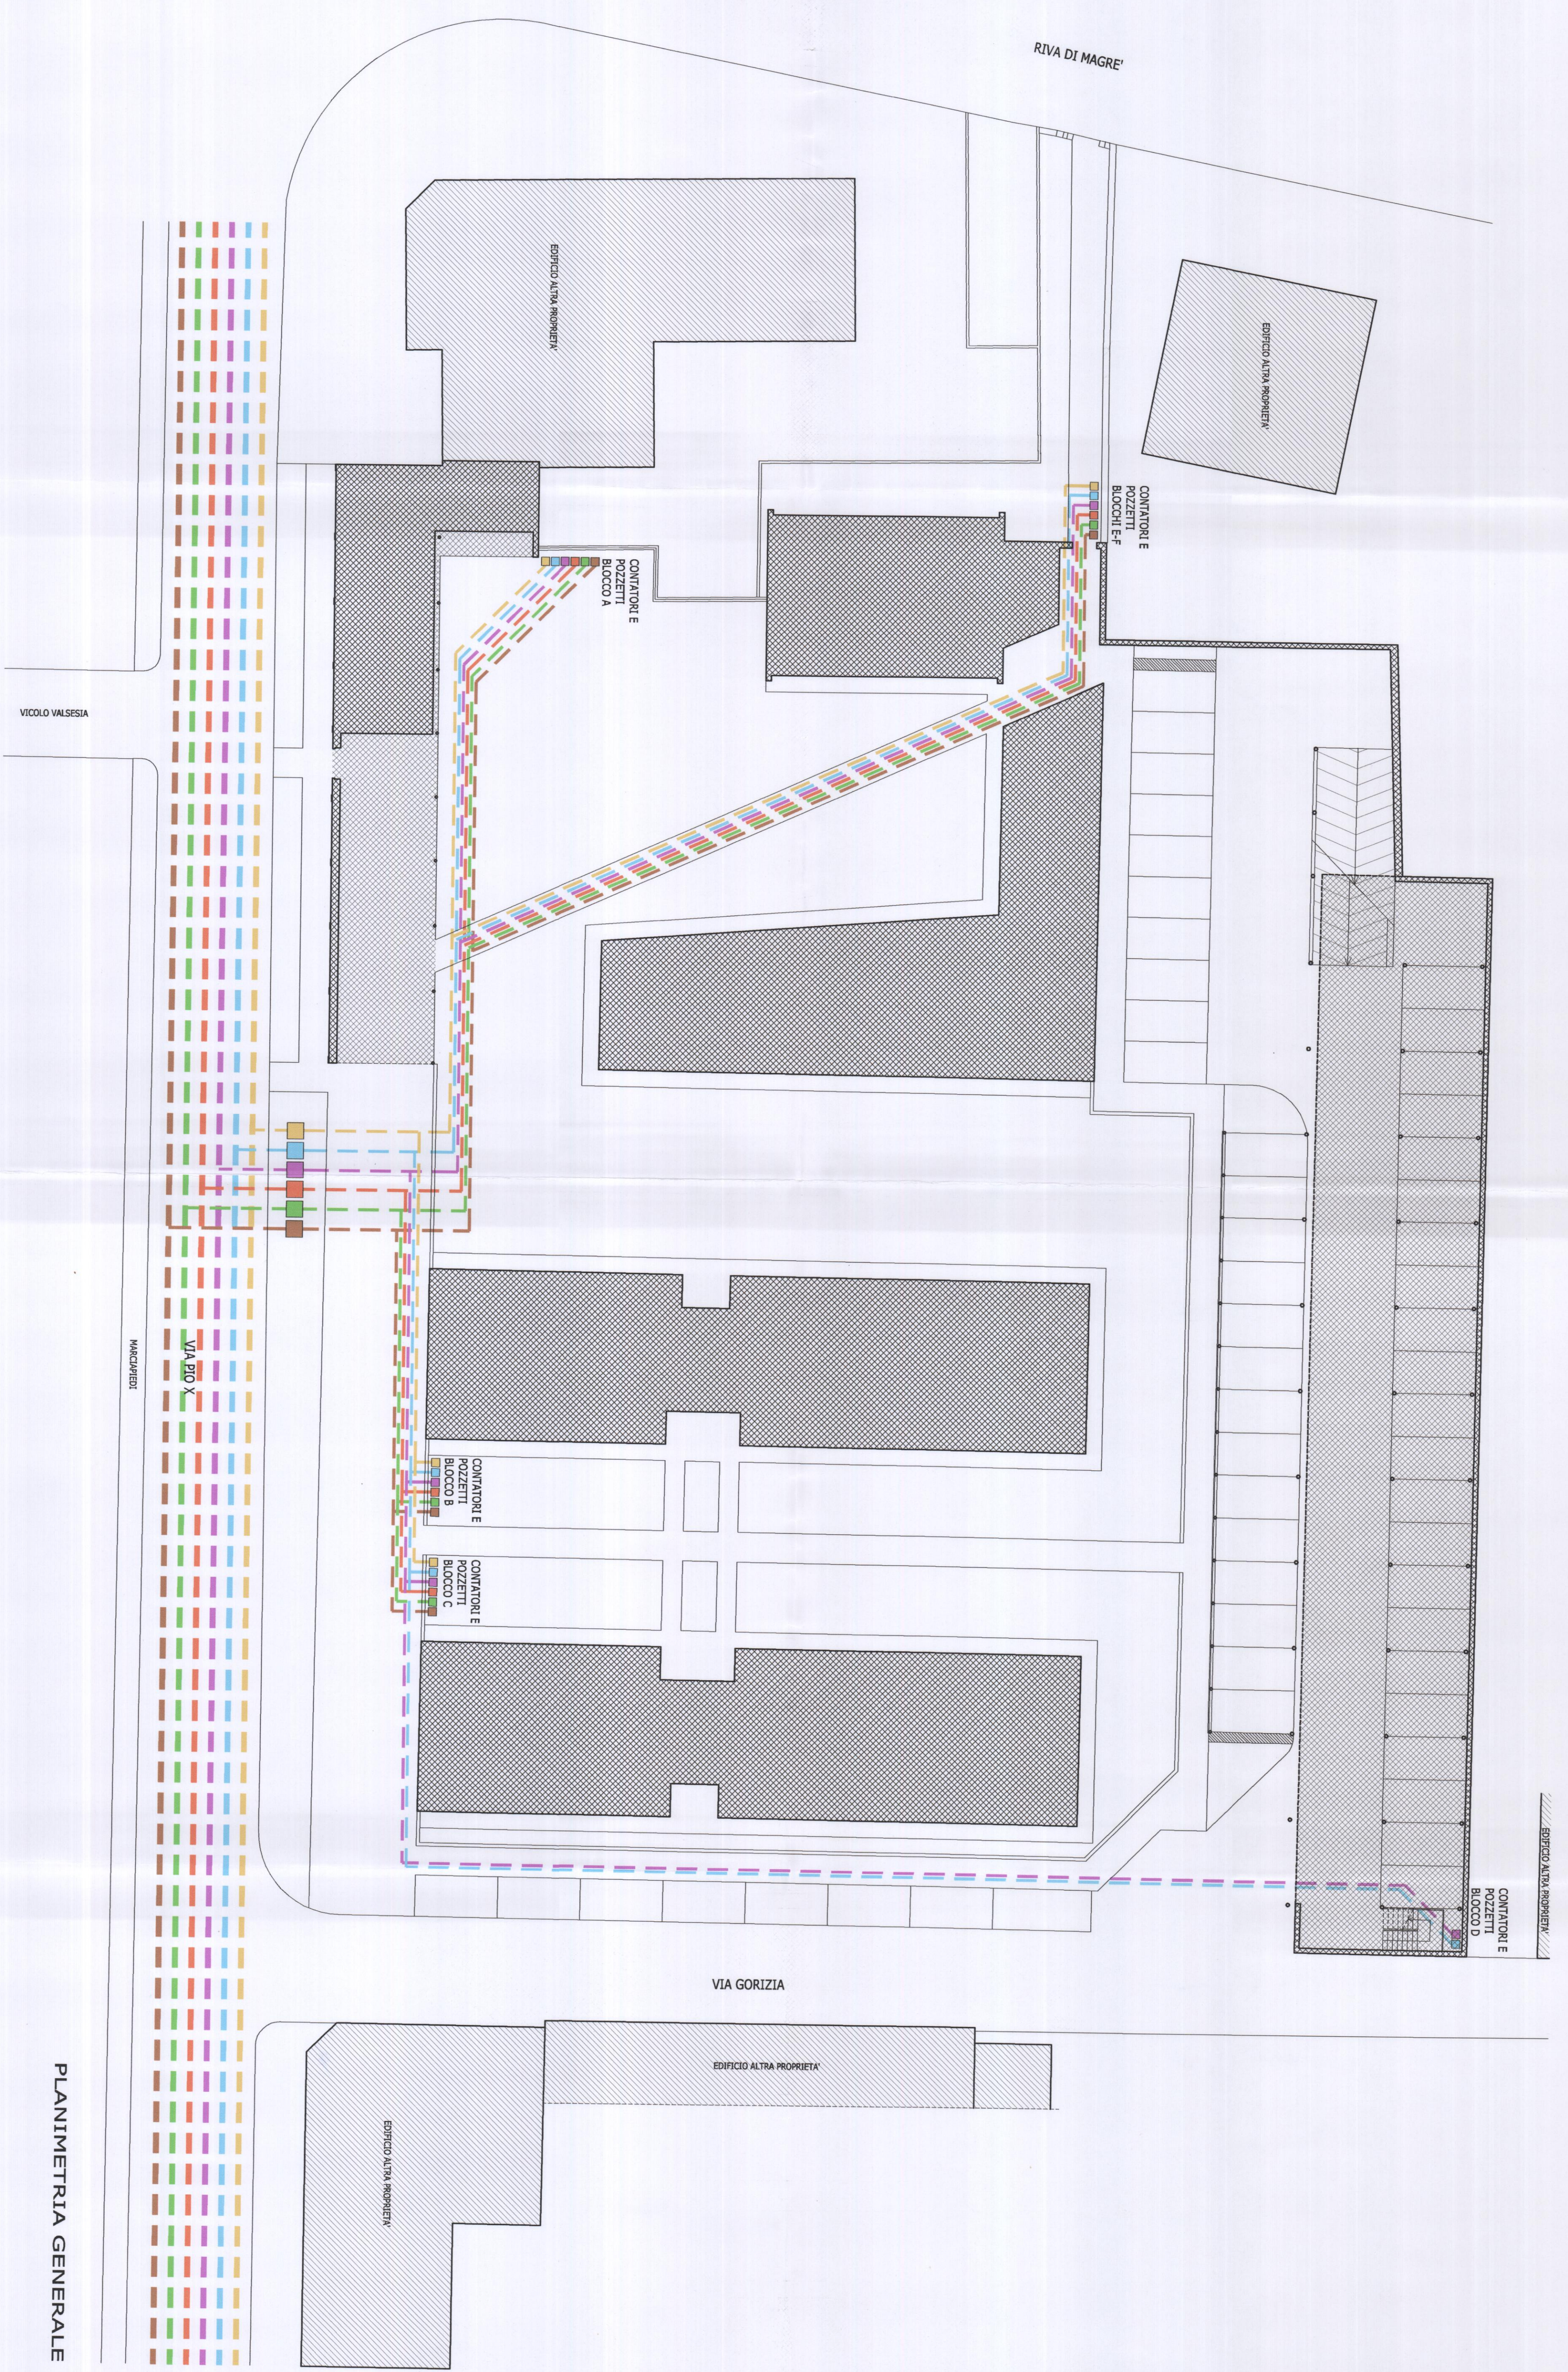

PLANIMETRIA GENERALE