
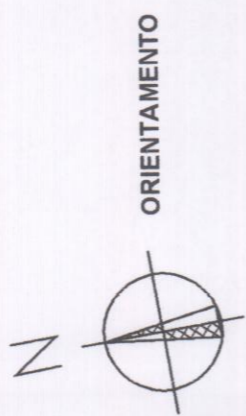
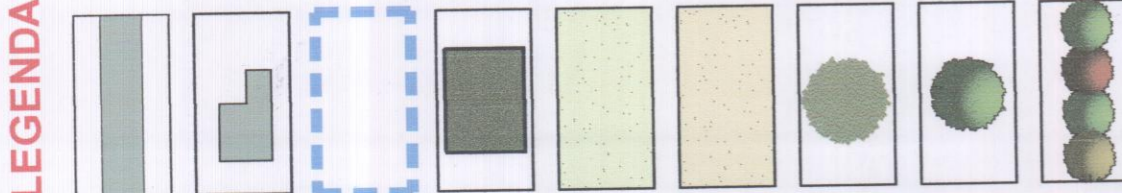


PLANIMETRIA GENERALE - Scala 1: 200

CONTRADA GIERTE

CONTRADA MARZAROTTI

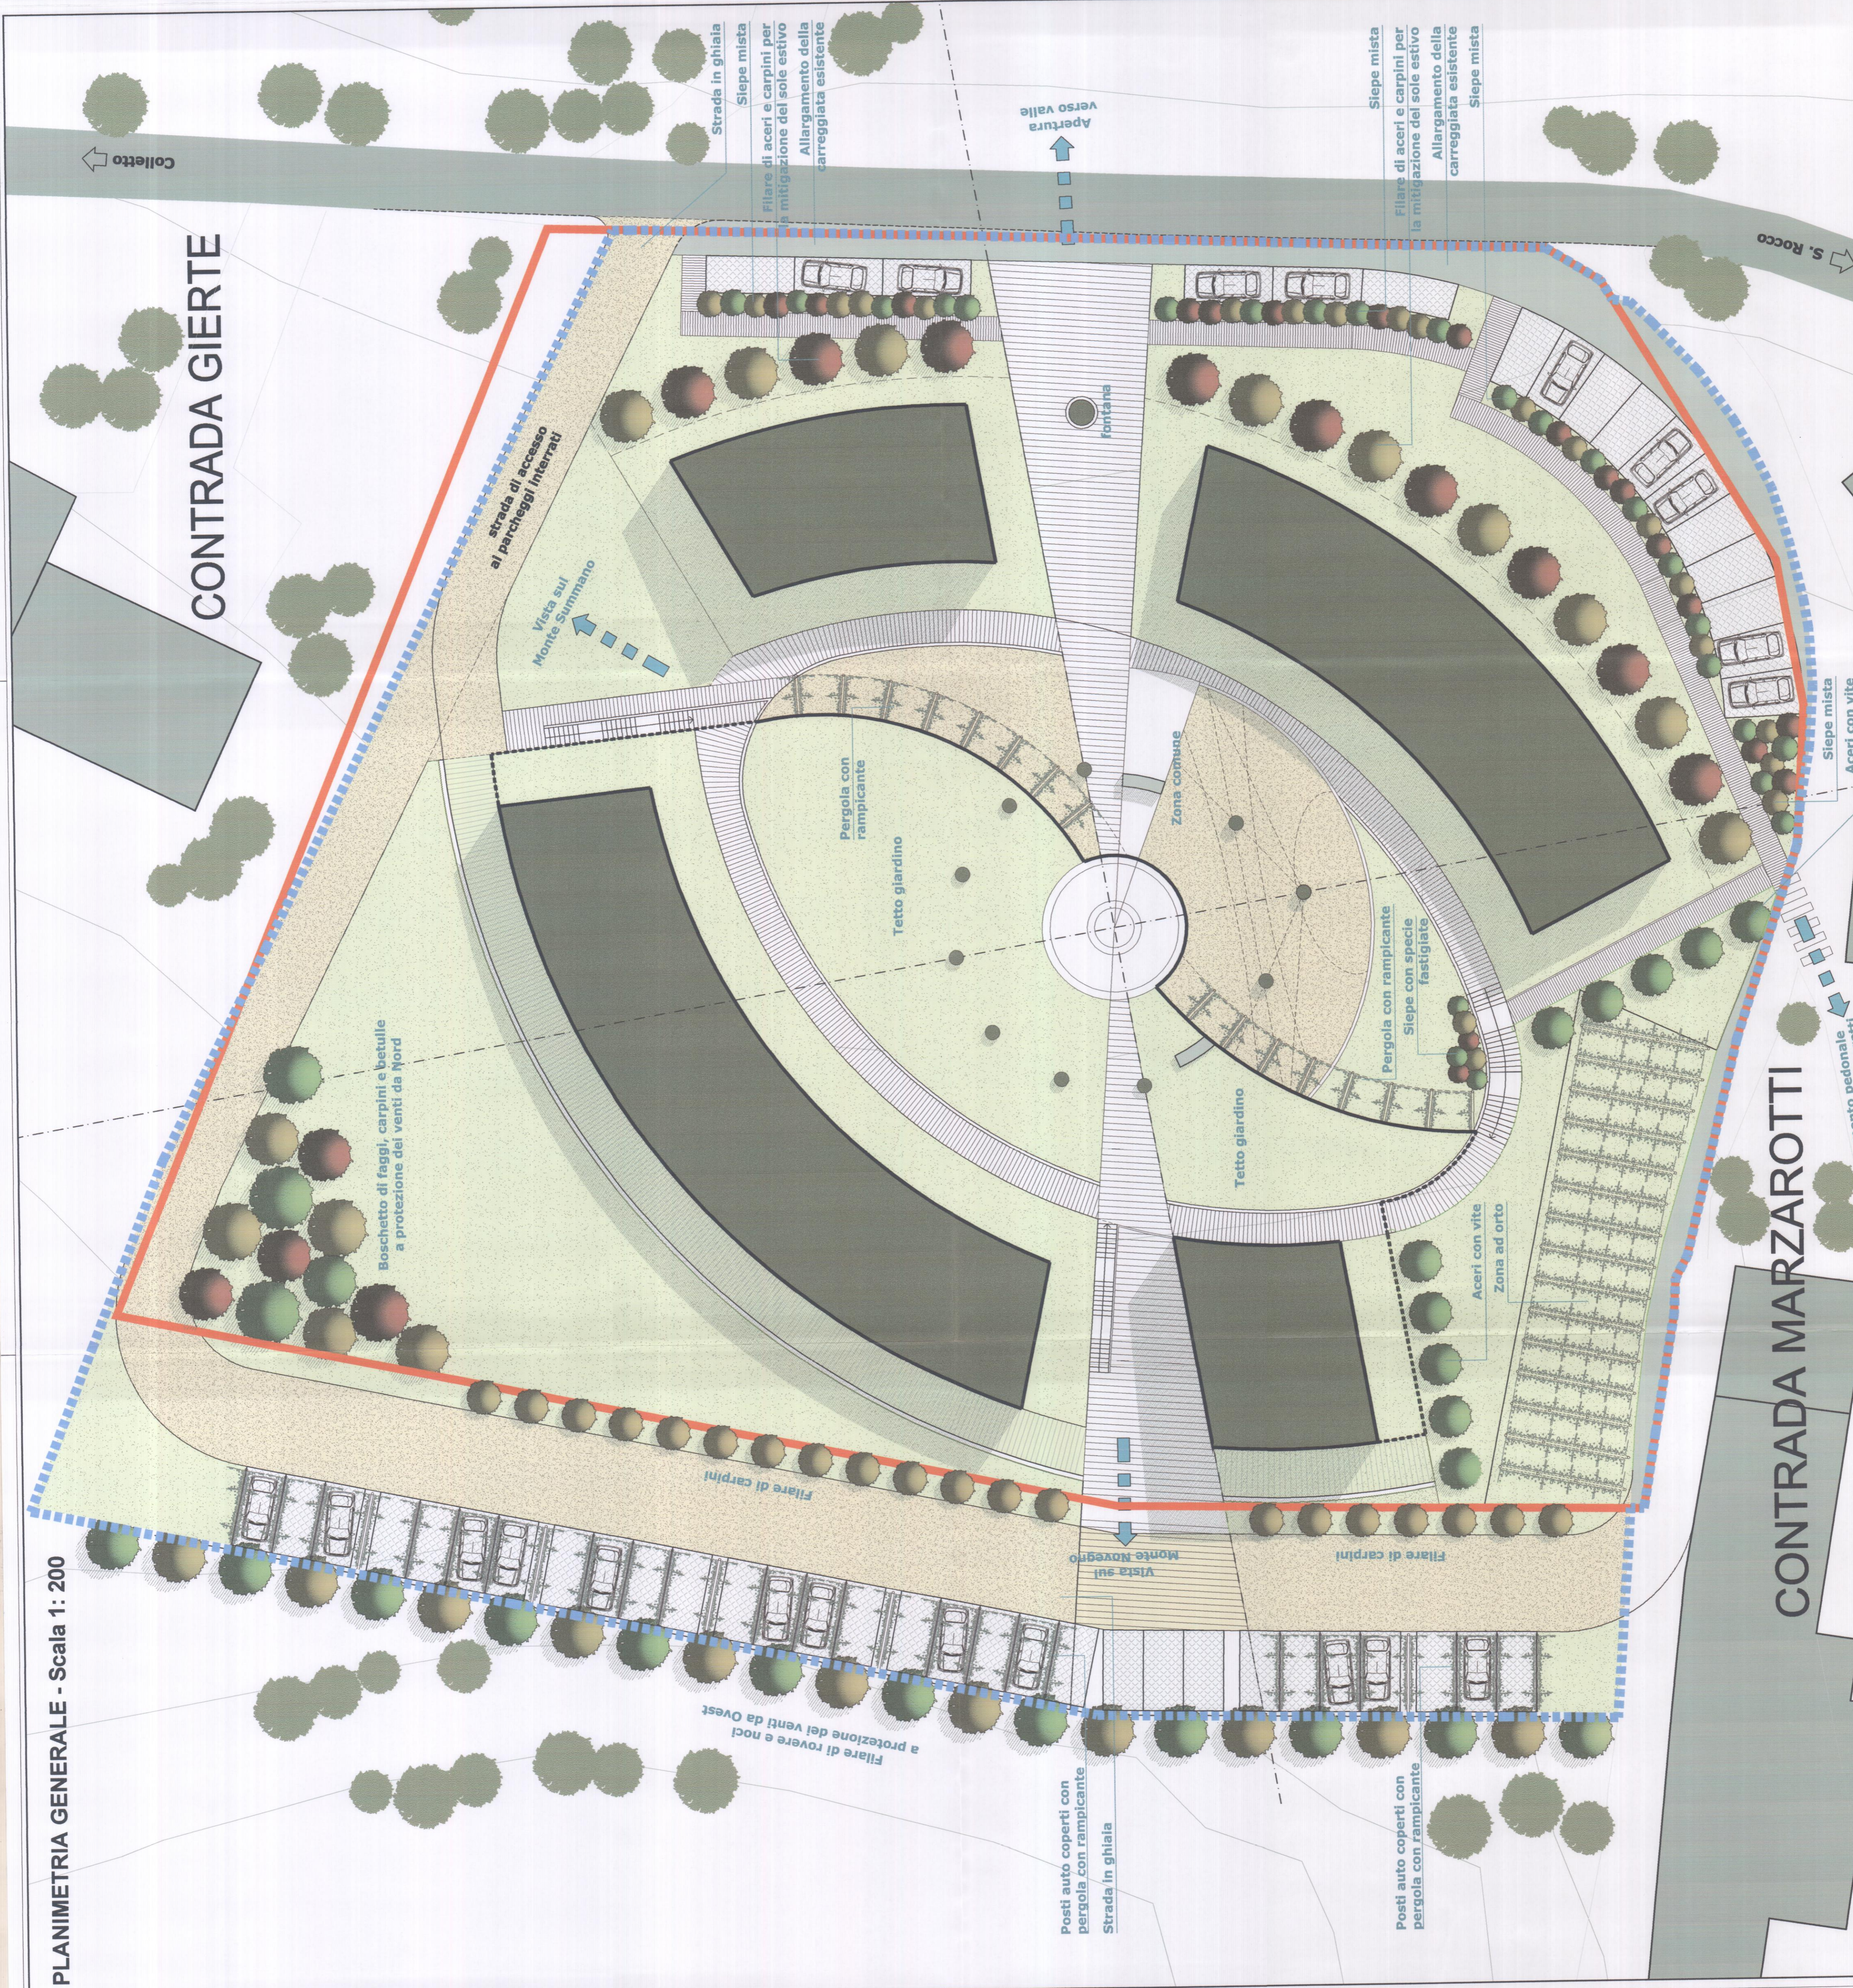

LEGENDA

<b>COMUNE DI SCHIO</b> DIREZIONE PIANIFICAZIONE DEL TERRITORIO E URBANISTICA Ufficio Piani Attuativi e Gestione Convenzioni		<b>PROVINCIA DI VICENZA</b>	
<b>PIANO URBANISTICO ATTUATIVO</b> DI INIZIATIVA PRIVATA DENOMINATO: <b>"S. ROCCO COMMUNITY"</b> Località Marzarotti - S. Rocco			
<b>PROGETTO</b>			
<b>SISTEMAZIONE A VERDE</b>			
Tavola N°: <b>PUA.16</b>		01	
Data: NOV 2011			
Scala: 1:200			
Sintitifica In: PUA 16			
Comitente: <b>DITE VARE</b>			
Progettisti: <b>UGO MARIA LOBBA architetto</b> <b>CORRADO RUARO architetto</b> <b>MASSIMO ZAMPARI architetto</b> <b>FILIPPO DE FRANCISCHI architetto</b>			
NOMINATIVI RICHIEDENTI: <b>Fondazione S. Rocco</b> Società Cooperativa Via del Fontanaro, 4 - 36015 SCHIO (VI) Cod. Fisc. e Part. IVA 0 5 0 1 0 2 4 3			
NOMINATIVI RICHIEDENTI: Elaborato identificato al sub A) Approvato con deliberazione di Giunta Comunale del 11/05/2012 n. 14 <b>IL RESPONSABILE P.O.</b> Chiara Strazzabosco			
RIFERIMENTO GENERALE ISTANZA			