
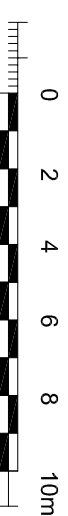
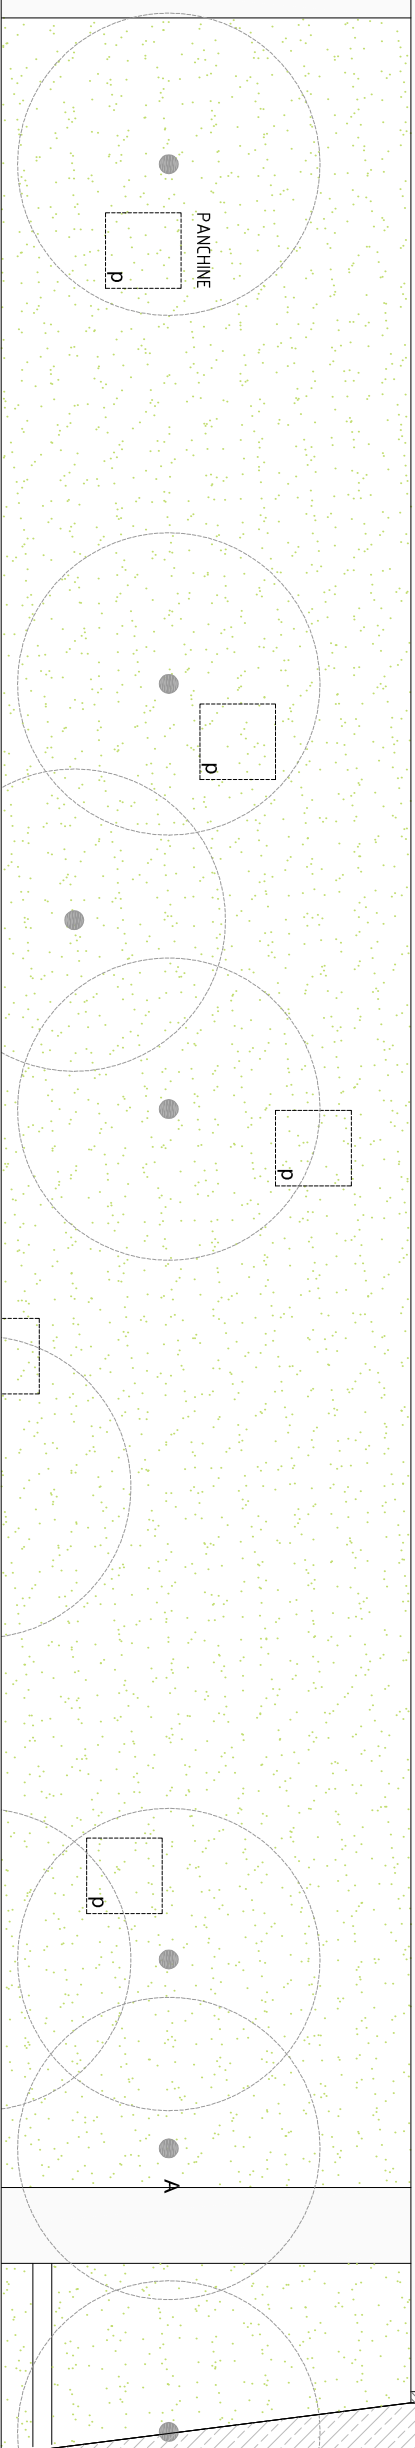
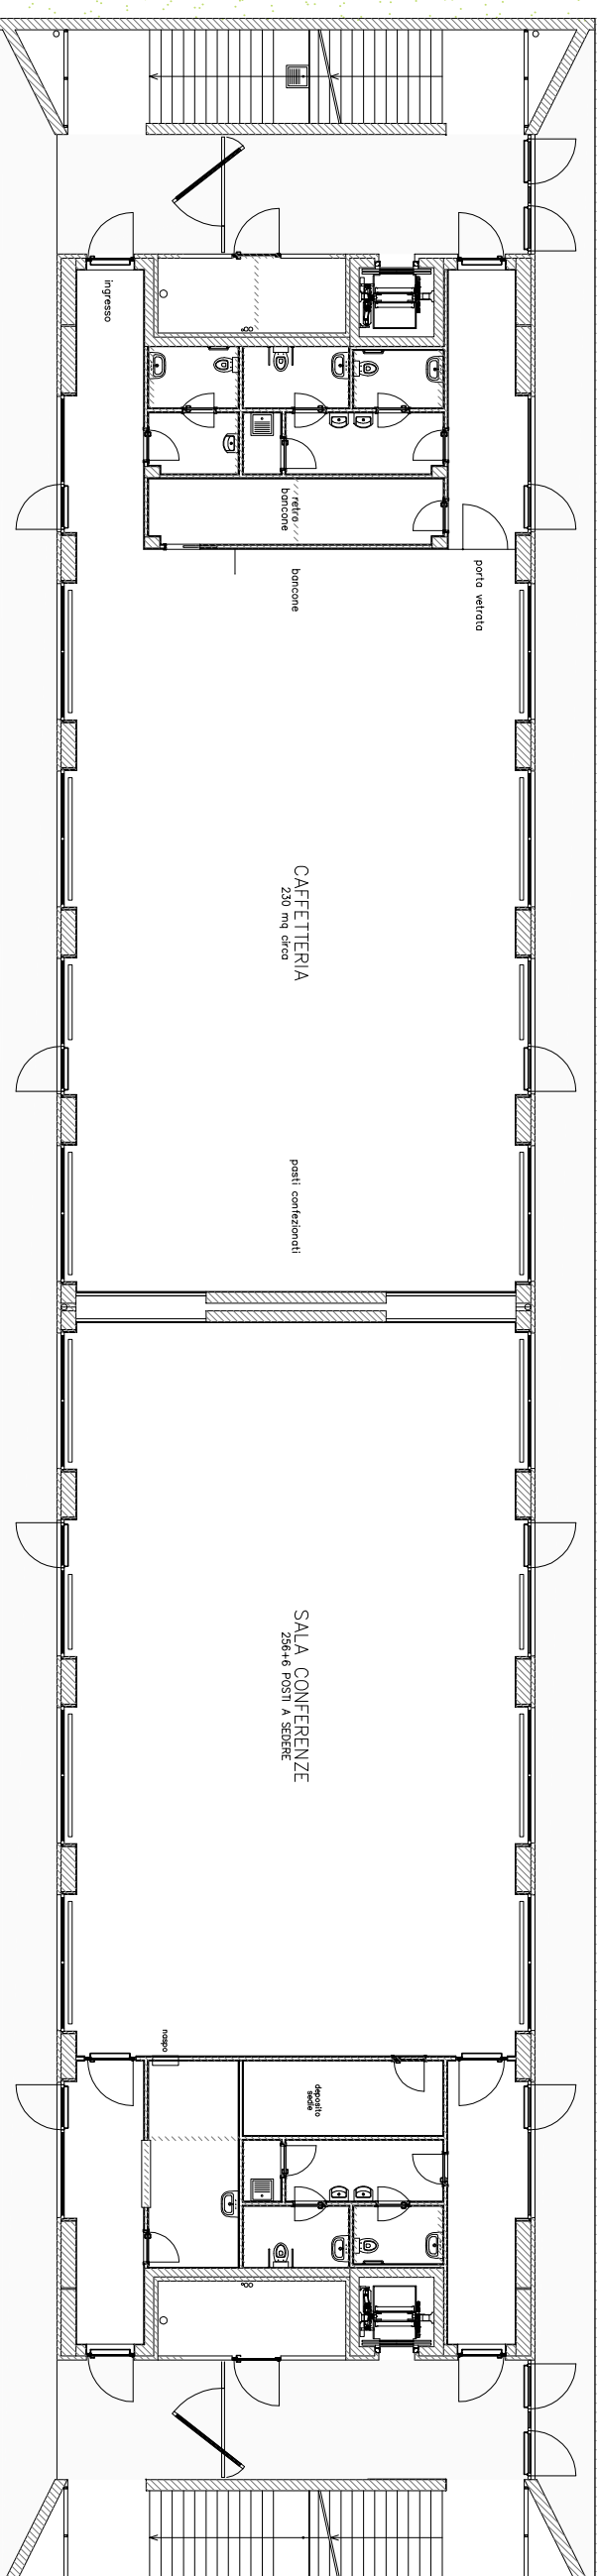
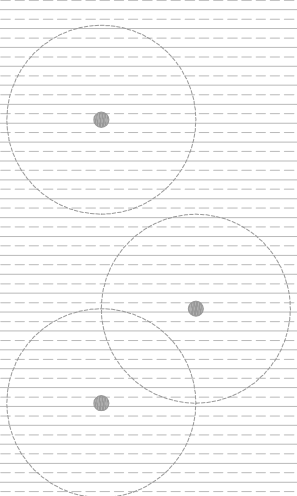
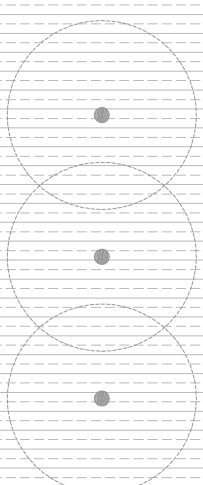
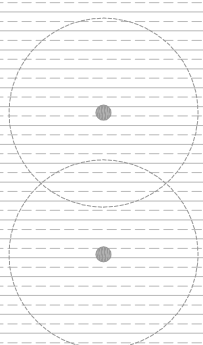


PIAZZA PAVIMENTATA
prossimi strada
circa 550 mq.

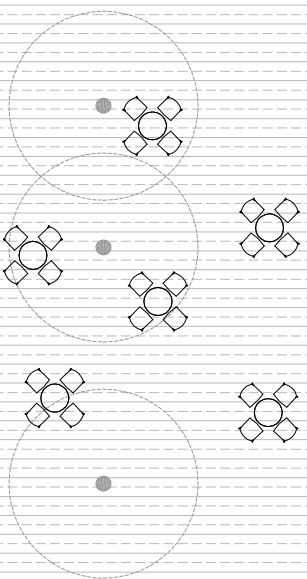

SCALA GRAFICA

marzo 2018