


PLANIMETRIA GENERALE - Scala 1:200

CONTRADA GIERTE

CONTRADA MARZAROTTI

ORIENTAMENTO

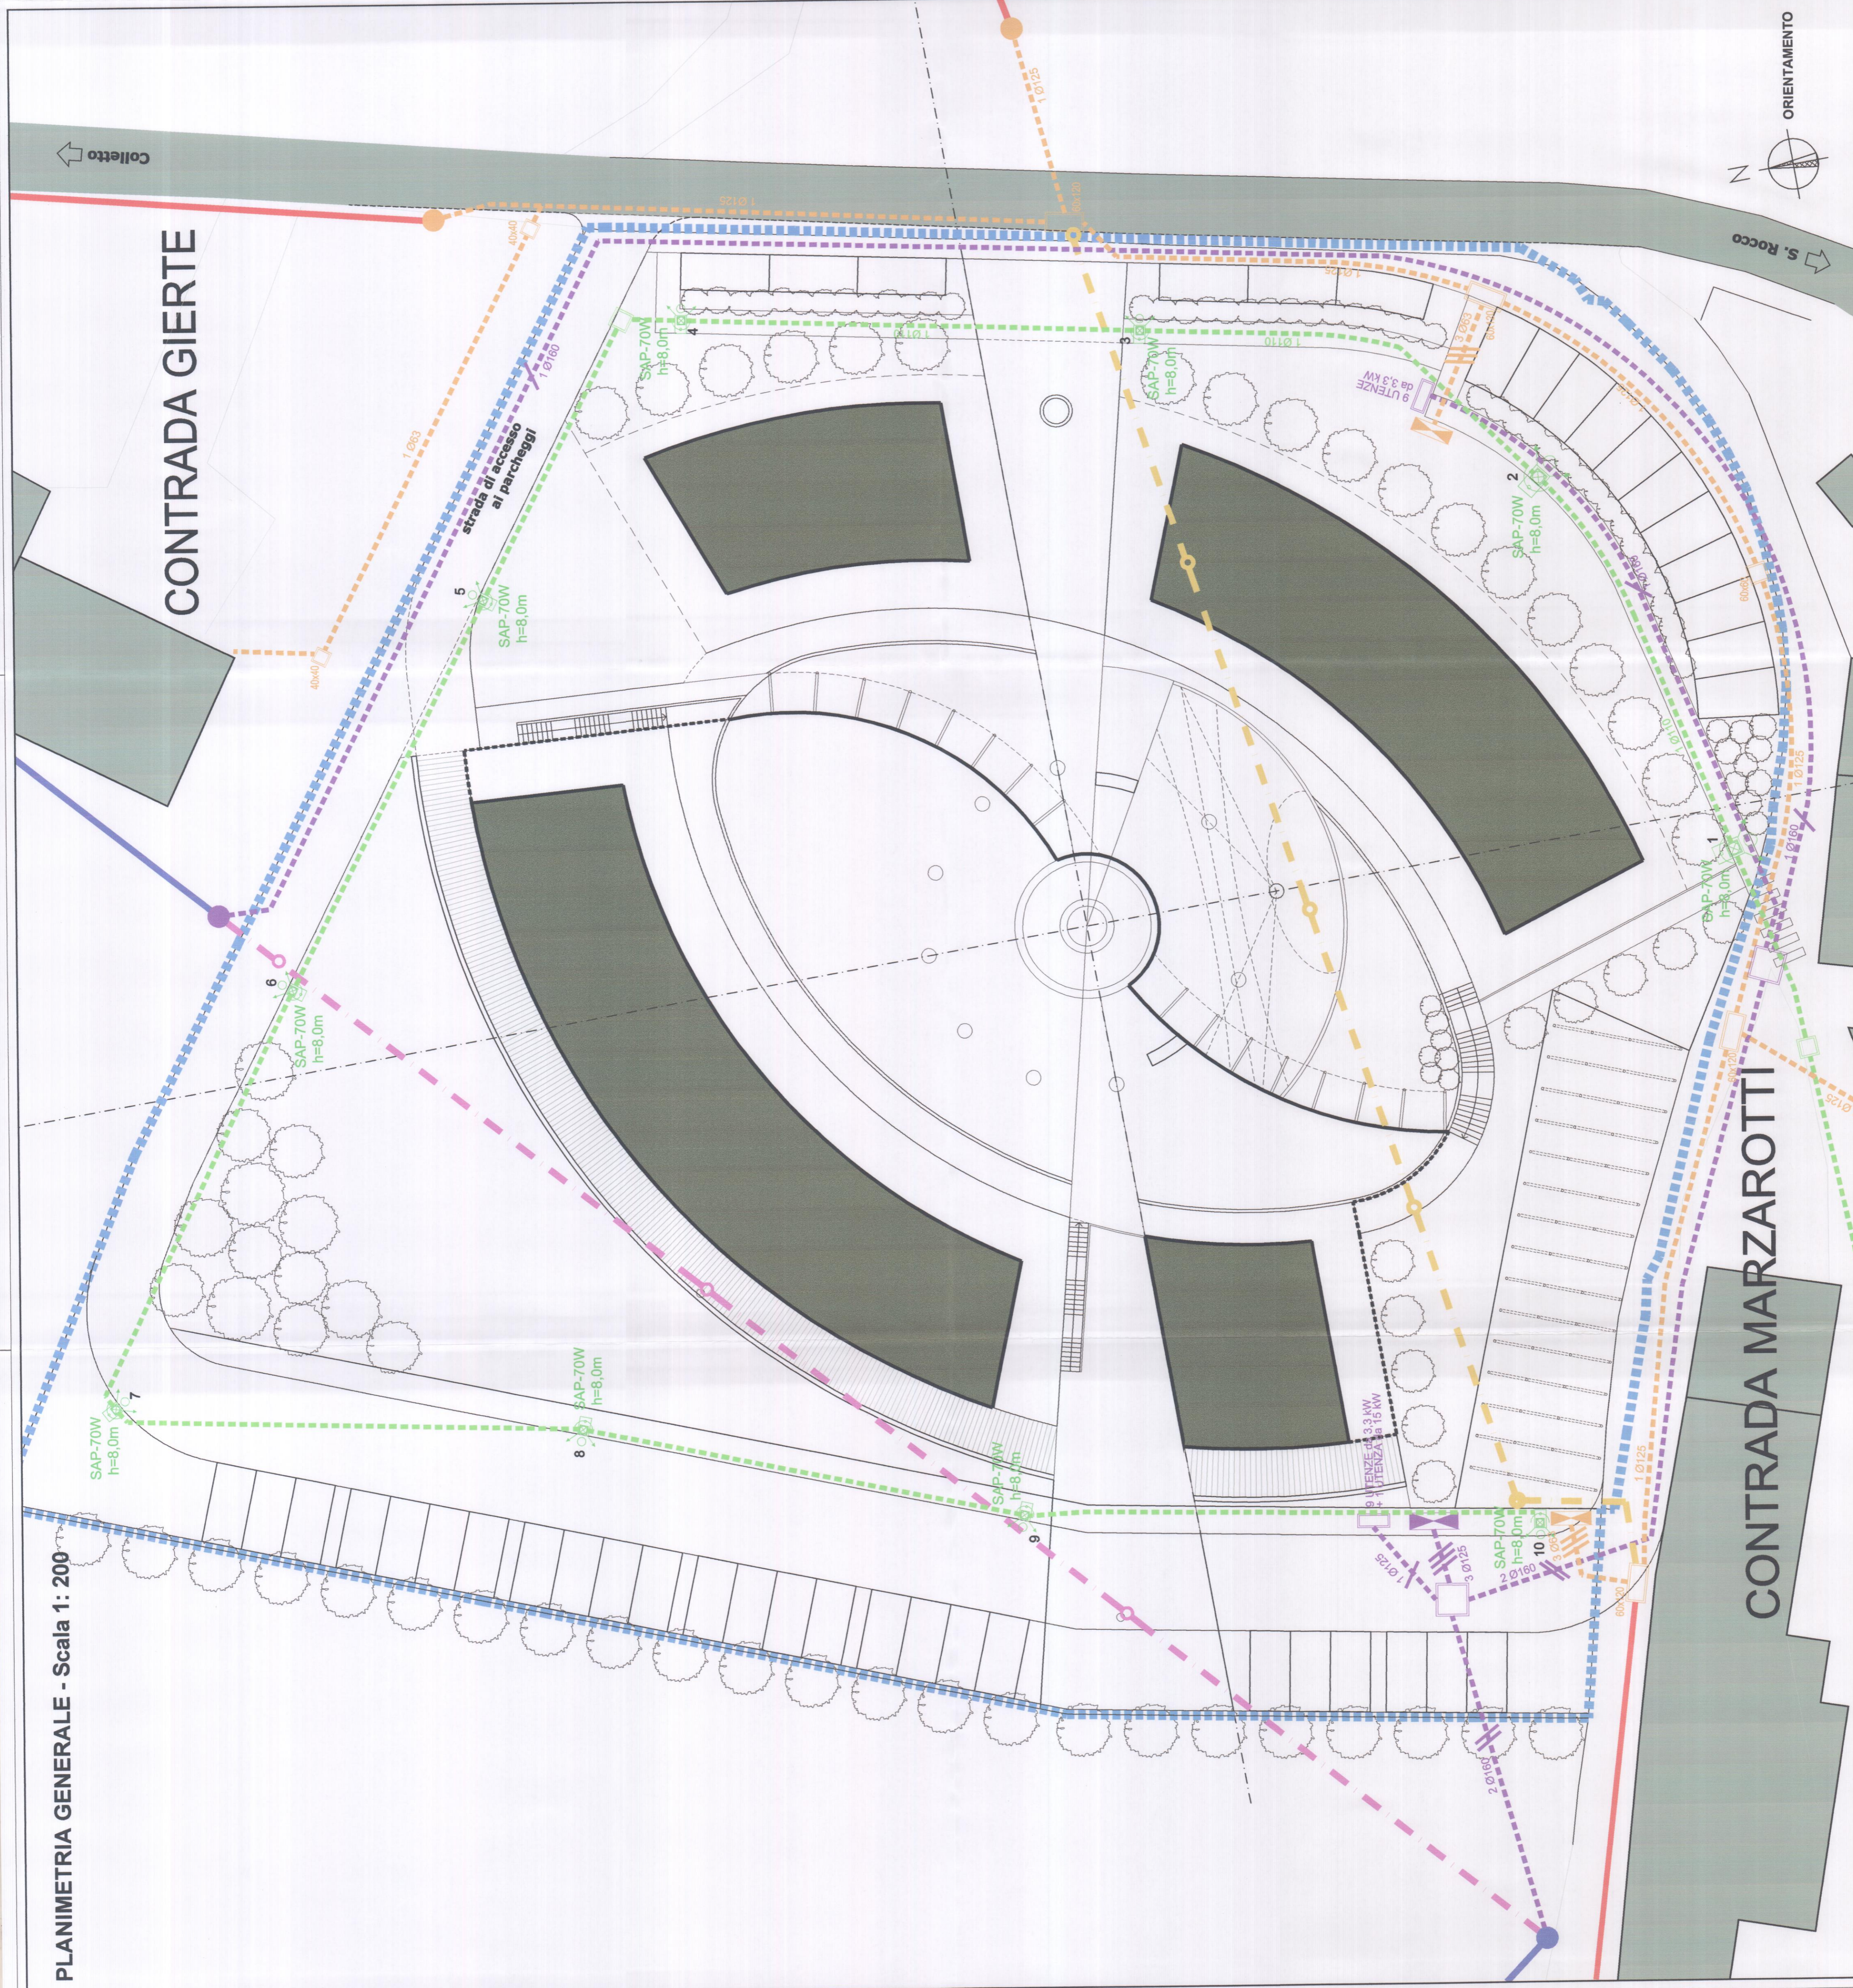

LEGENDA

- STRADA PRINCIPALE
- EDIFICATO ESISTENTE
- PERIMETRO DI PROGETTO
- EDIFICI DI PROGETTO
- RETE TELECOM ESISTENTE
- PALO TELECOM ESISTENTE
- RETE TELECOM DA SPOSTARE
- PALO TELECOM DA ELIMINARE
- RETE TELECOM DI PROGETTO
- FUTURO PALO TELECOM (a carico dell'ente)
- CASSETTA DI DERIVAZIONE DI PROGETTO
- POZZETTI DI PROGETTO
- RETE PUBBLICA ILLUMINAZIONE ESISTENTE
- PUNTO LUCE ESISTENTE
- RETE PUBBLICA ILLUMINAZIONE DI PROGETTO
- TUBAZIONE FLESSIBILE CORRUGATA A DOPPIA PARETE DIAMETRO Ø 110 mm
- POZZETTO DI PROGETTO Ø6x80
- PUNTO LUCE DI PROGETTO
- PUNTO DI FONDAZIONE Ø40x60x100mm (COME DA PARTICOLARE)
- PALO IN ACCIAIO ZINCATO CONICO h=8,0m (Ø 80mm FUORI TERRA)
- APPARECCHIO ILLUMINANTE TIPO AEC KA08 1 IN CLASSE II CON LAMPADA SODIO ALTA PRESSIONE 70 W

LEGENDA RETE TELECOM

- RETE ENEL ESISTENTE
- PALO ENEL ESISTENTE
- RETE ENEL DA SPOSTARE
- PALO ENEL DA ELIMINARE
- RETE ENEL DI PROGETTO
- PALO ENEL DI PROGETTO
- POZZETTO ISPEZIONE Ø6x80
- CASSETTA DI DERIVAZIONE DI PROGETTO
- VANO CONTATORI DI PROGETTO

LEGENDA RETE ENEL

- RETE TELECOM ESISTENTE
- PALO TELECOM ESISTENTE
- RETE TELECOM DA SPOSTARE
- PALO TELECOM DA ELIMINARE
- RETE TELECOM DI PROGETTO
- FUTURO PALO TELECOM (a carico dell'ente)
- CASSETTA DI DERIVAZIONE DI PROGETTO
- POZZETTI DI PROGETTO
- RETE PUBBLICA ILLUMINAZIONE ESISTENTE
- PUNTO LUCE ESISTENTE
- RETE PUBBLICA ILLUMINAZIONE DI PROGETTO
- TUBAZIONE FLESSIBILE CORRUGATA A DOPPIA PARETE DIAMETRO Ø 110 mm
- POZZETTO DI PROGETTO Ø6x80
- PUNTO LUCE DI PROGETTO
- PUNTO DI FONDAZIONE Ø40x60x100mm (COME DA PARTICOLARE)
- PALO IN ACCIAIO ZINCATO CONICO h=8,0m (Ø 80mm FUORI TERRA)
- APPARECCHIO ILLUMINANTE TIPO AEC KA08 1 IN CLASSE II CON LAMPADA SODIO ALTA PRESSIONE 70 W

LEGENDA RETE PUBBLICA ILLUMINAZIONE

- RETE TELECOM ESISTENTE
- PALO TELECOM ESISTENTE
- RETE TELECOM DA SPOSTARE
- PALO TELECOM DA ELIMINARE
- RETE TELECOM DI PROGETTO
- FUTURO PALO TELECOM (a carico dell'ente)
- CASSETTA DI DERIVAZIONE DI PROGETTO
- POZZETTI DI PROGETTO
- RETE PUBBLICA ILLUMINAZIONE ESISTENTE
- PUNTO LUCE ESISTENTE
- RETE PUBBLICA ILLUMINAZIONE DI PROGETTO
- TUBAZIONE FLESSIBILE CORRUGATA A DOPPIA PARETE DIAMETRO Ø 110 mm
- POZZETTO DI PROGETTO Ø6x80
- PUNTO LUCE DI PROGETTO
- PUNTO DI FONDAZIONE Ø40x60x100mm (COME DA PARTICOLARE)
- PALO IN ACCIAIO ZINCATO CONICO h=8,0m (Ø 80mm FUORI TERRA)
- APPARECCHIO ILLUMINANTE TIPO AEC KA08 1 IN CLASSE II CON LAMPADA SODIO ALTA PRESSIONE 70 W

COMUNE DI SCHIO
PROVINCIA DI VICENZA

PIANO URBANISTICO ATTUATIVO
 DI INGIANTIVA PRIVATA DENOMINATO:
"S. ROCCO COMMUNITY"
 Località Marzarotti - S. Rocco

PROGETTO

RETI TECNOLOGICHE
 RETE ENEL
 RETE TELECOM
 RETE PUBBLICA ILLUMINAZIONE

PUA.11
 01

Elaborato: **RETI TECNOLOGICHE**

Traccia N°:
 Data: NOV 2011
 Scala: 1:200
 Software: PIA.11

DIITE VARE
 UGO MARIA LOBBA architetto
 CORRADO RUARO architetto
 MASSIMO ZAMPERI architetto
 FILIPPO DE FRANCESCHI architetto

ARCHITETTO
UGO MARIA LOBBA
 n° 998

ARCHITETTO
SOBALDO RUARO
 n° 839

ARCHITETTO
MASSIMO ZAMPERI
 n° 469

ARCHITETTO
FILIPPO DE FRANCESCHI
 n° 469

COMUNE DI SCHIO
 10 MAR 2012
 LIFE PROTOCOLLO

SPAZIO UFFICIO PIANI ATTUATIVI E GESTIONI E CONVENZIONI
 ELABORATO IDENTIFICATO AL SUB A)
 D.G. n. 294 del 24.11.2011
 IL CAPO SERVIZIO
 CONTRATTI E DELIBERAZIONI
 PIAZZA P. F. 1/1

SPAZIO UFFICIO PIANI ATTUATIVI E GESTIONI E CONVENZIONI

NOMINATIVI RICHIEDENTI
 UGO MARIA LOBBA
 Via del Fontanone 4 - 36015 SCHIO (VI)
 Cod. Fisc. e Part. IVA 03057530423

NOMINATIVI RICHIEDENTI
 ELABORATO IDENTIFICATO AL SUB A)
 Approvato con deliberazione di Giunta Comunale
 numero 55 del 21.06.2015

IL RESPONSABILE P.O.
 UGO MARIA LOBBA

ARCHITETTO
MASSIMO ZAMPERI
 n° 469

ARCHITETTO
FILIPPO DE FRANCESCHI
 n° 469

ARCHITETTO
UGO MARIA LOBBA
 n° 998

ARCHITETTO
SOBALDO RUARO
 n° 839

ARCHITETTO
MASSIMO ZAMPERI
 n° 469

ARCHITETTO
FILIPPO DE FRANCESCHI
 n° 469

ARCHITETTO
UGO MARIA LOBBA
 n° 998

ARCHITETTO
SOBALDO RUARO
 n° 839

